



パイプハウス48mm 間口7.2m×奥行23.6m (栽培棟ハウス土盛平面図)



土盛り 10.2m×26.6m スロープ付

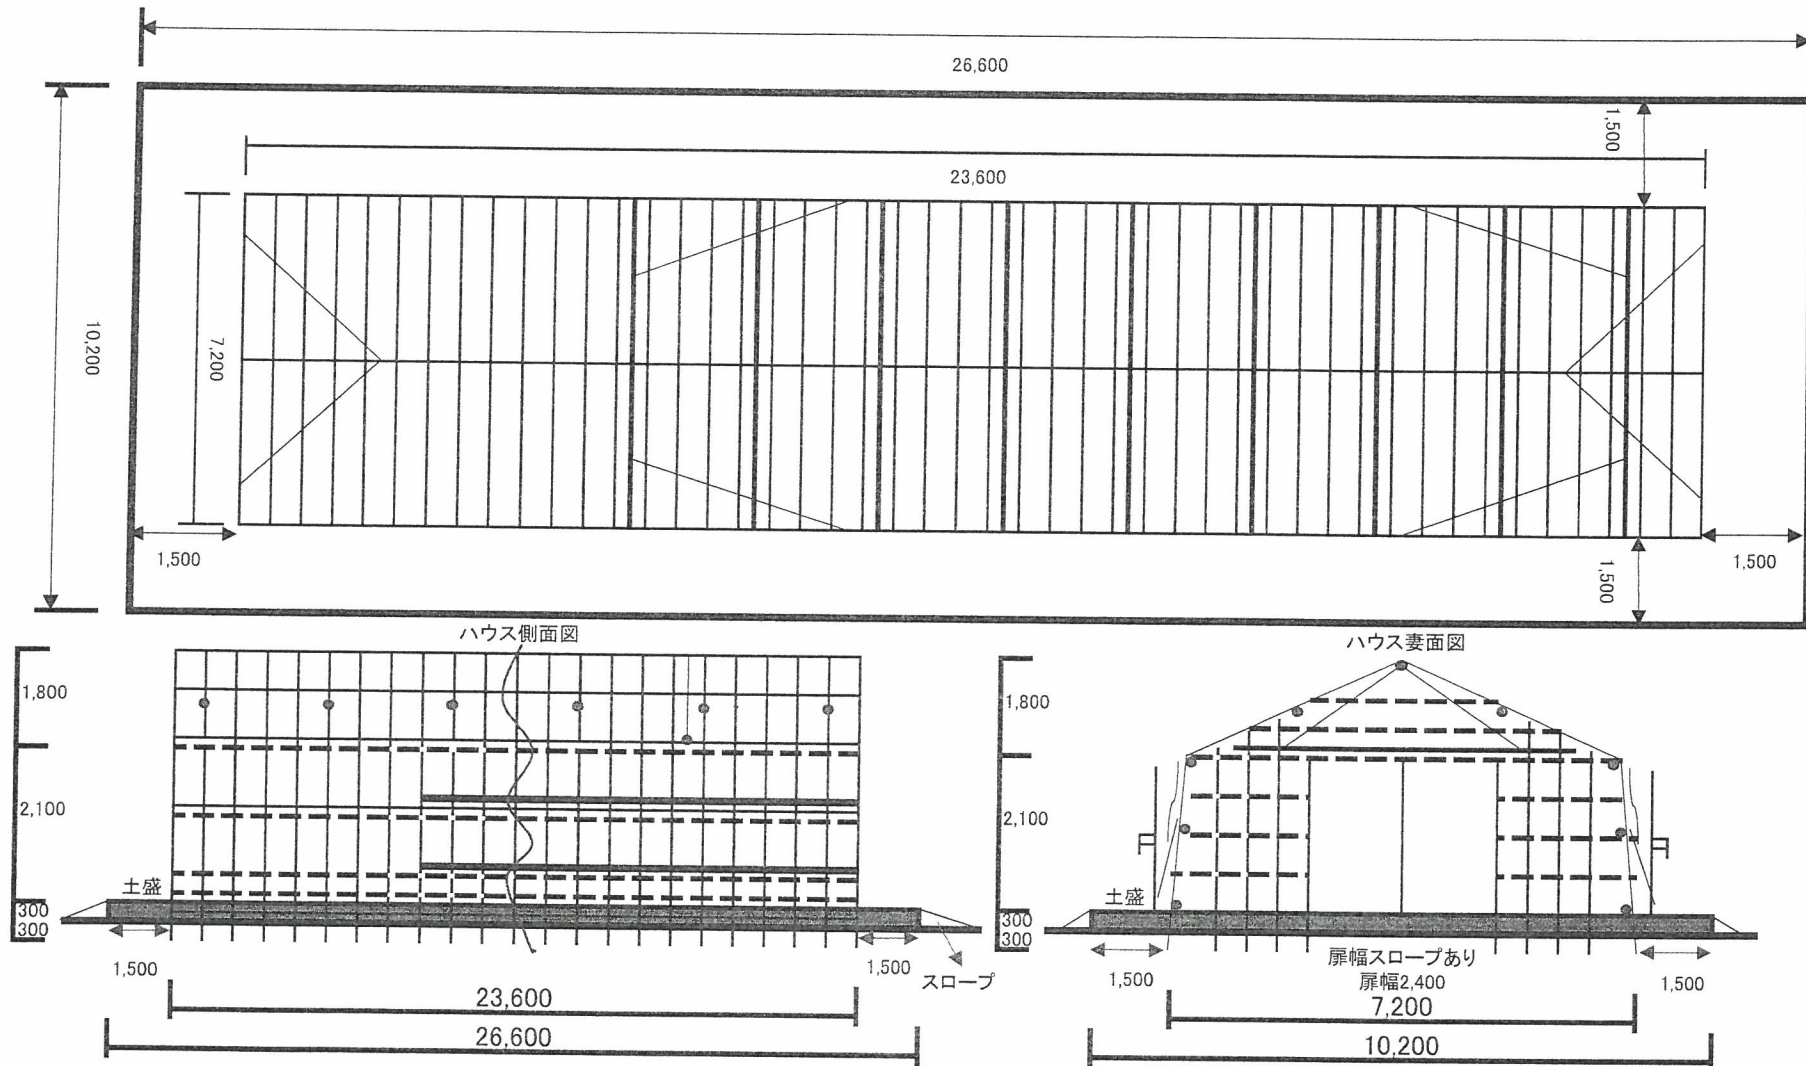

パイプハウス48mm 間口7.2m×奥行23.6m(冬季間フィルム取り外し)

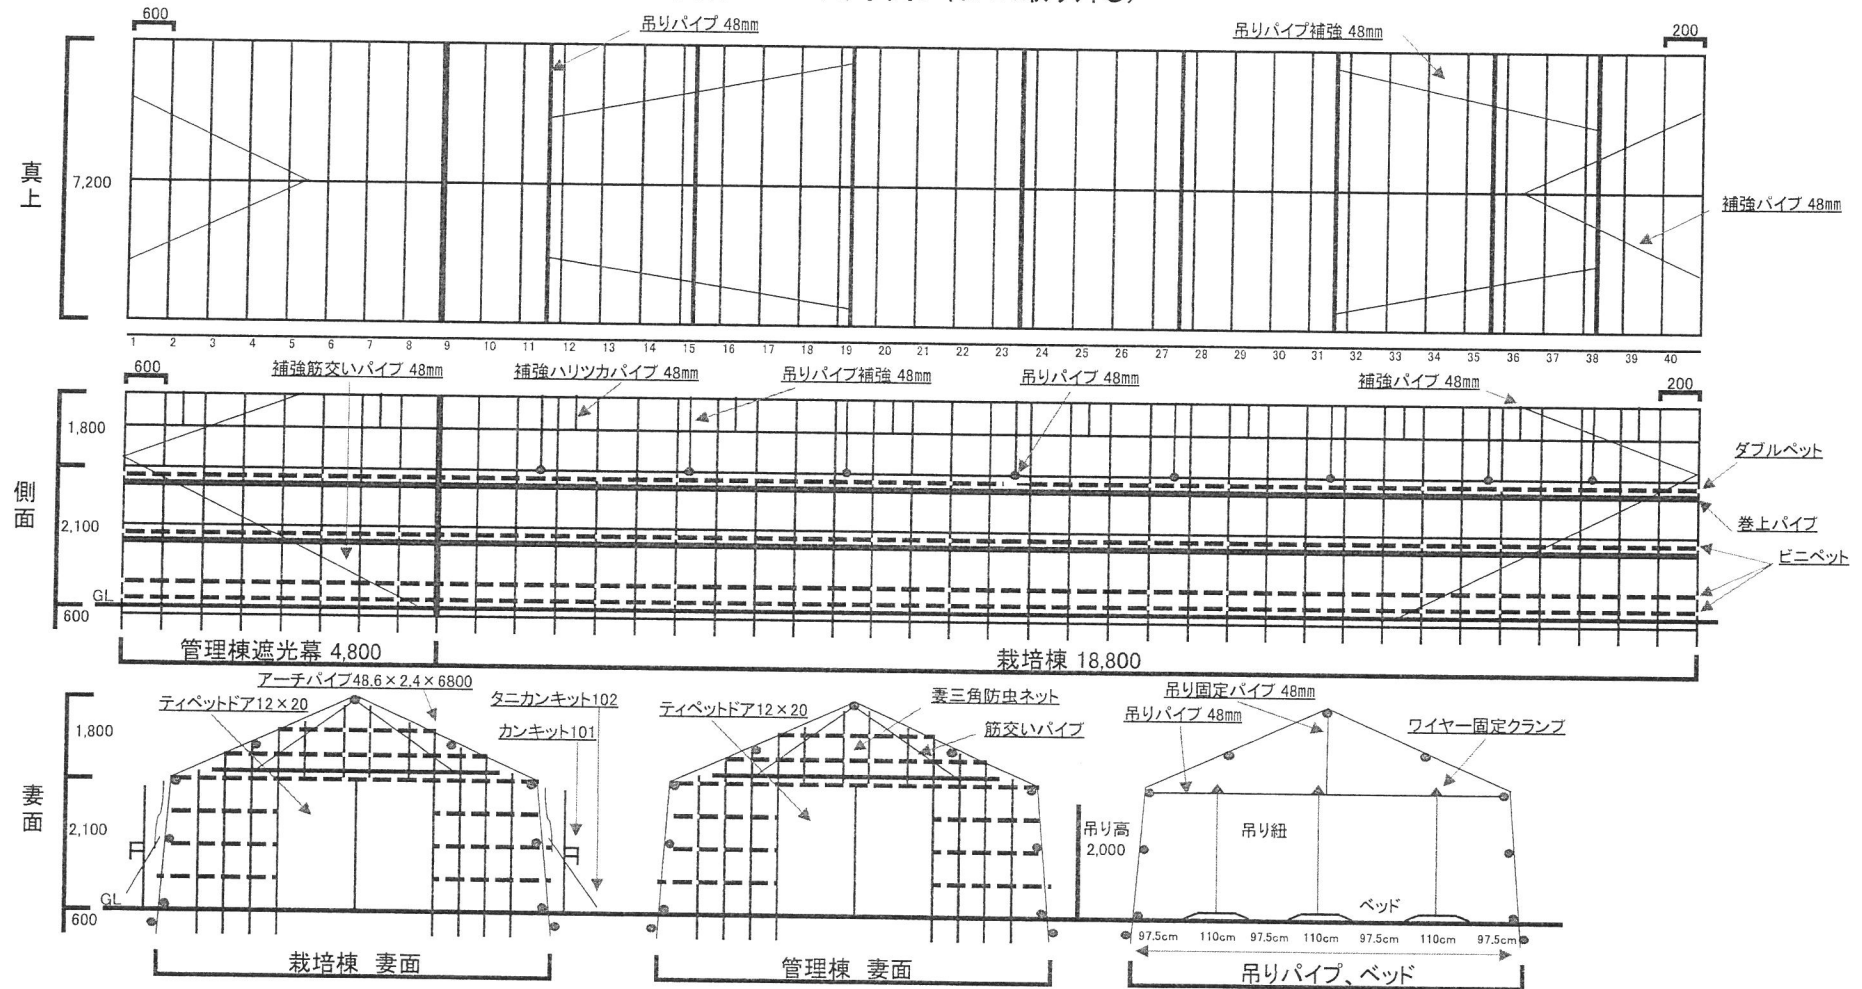

田島高校 中玉トマト栽培 地上配管、灌水部材 7.2m×18.6m 3ベッド

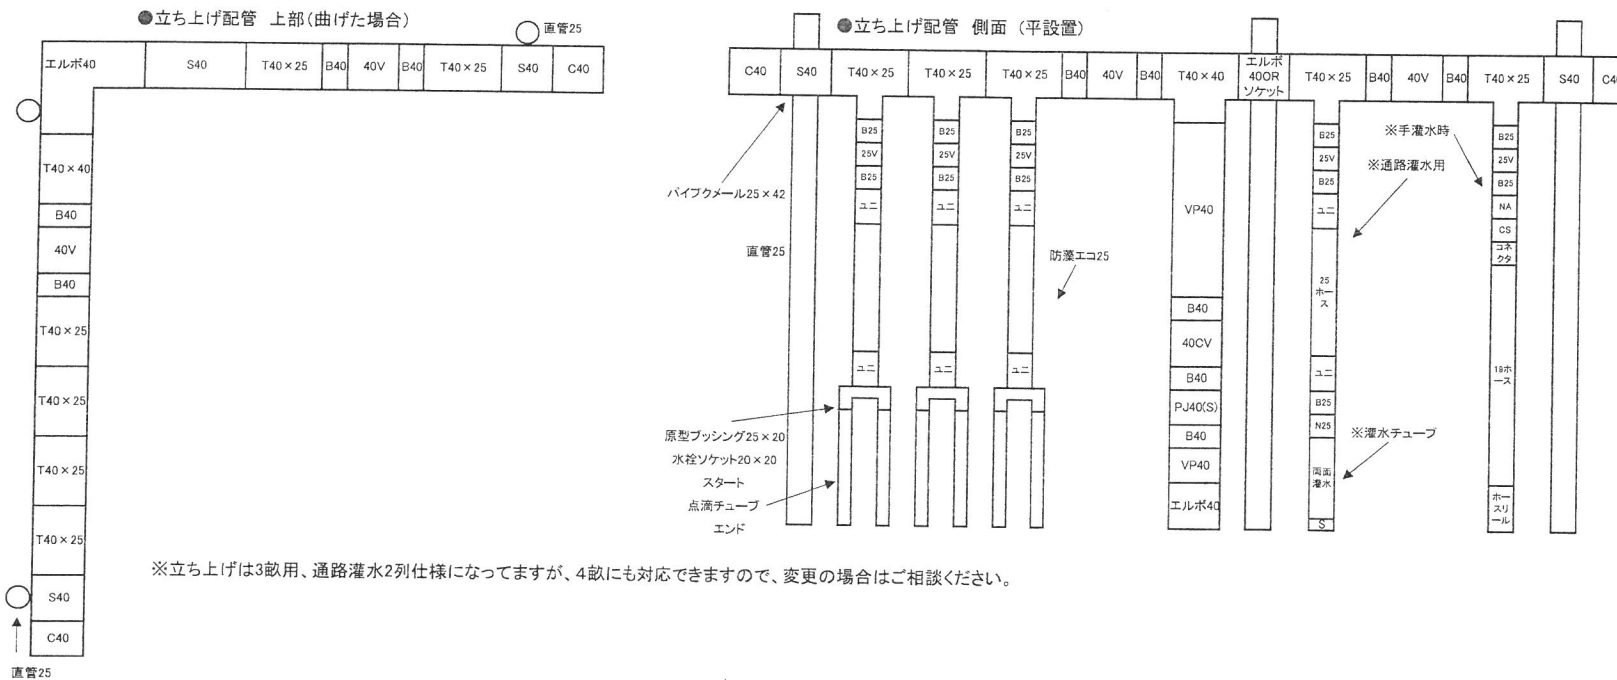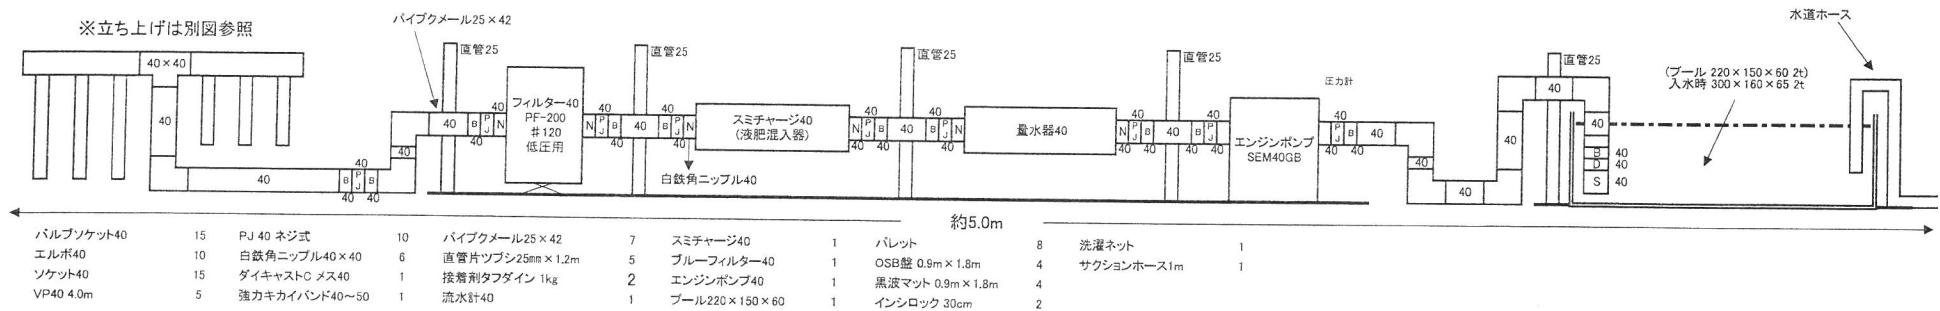

※立ち上げは3畝用、通路灌水2列仕様になってますが、4畝にも対応できますので、変更の場合はご相談ください。

直管25																	
エルボ40	4	バルソケ40	10	ワンタッチN25	3	VP40 4.0m	1	直管19×40cm	12	点滴アタッチメント	5	恵水 1000m	1	タイツク(ネギ)ホース	1	防藻エコ	1
チーズ40×25	7	キャップ40	4	ユニカップラー25	12	VP25 4.0m	1	針金	1	スタートバルブ付	10	園圃チューブ200m	1	栓に込みコソソケット	1	ホースリール	1
チーズ40×40	3	Cボールバルブ40	1	ボールバルブ25	5	パイプ(φ6〜φ25×42)	3	ストッパー	2	エンドバルブ付	10	Uピン 20cm	10	ノズルアダプター	1	シールテープ	5
バルソケ25	16	ソケット40	10	ボールバルブ40	2	直管25×1.8m	3	結束バンド25cm	2	中間接手	5	PJ 40 ソケット式	1	コネクタール	1	散水ノズル	1